


Planimetria LNF INFN

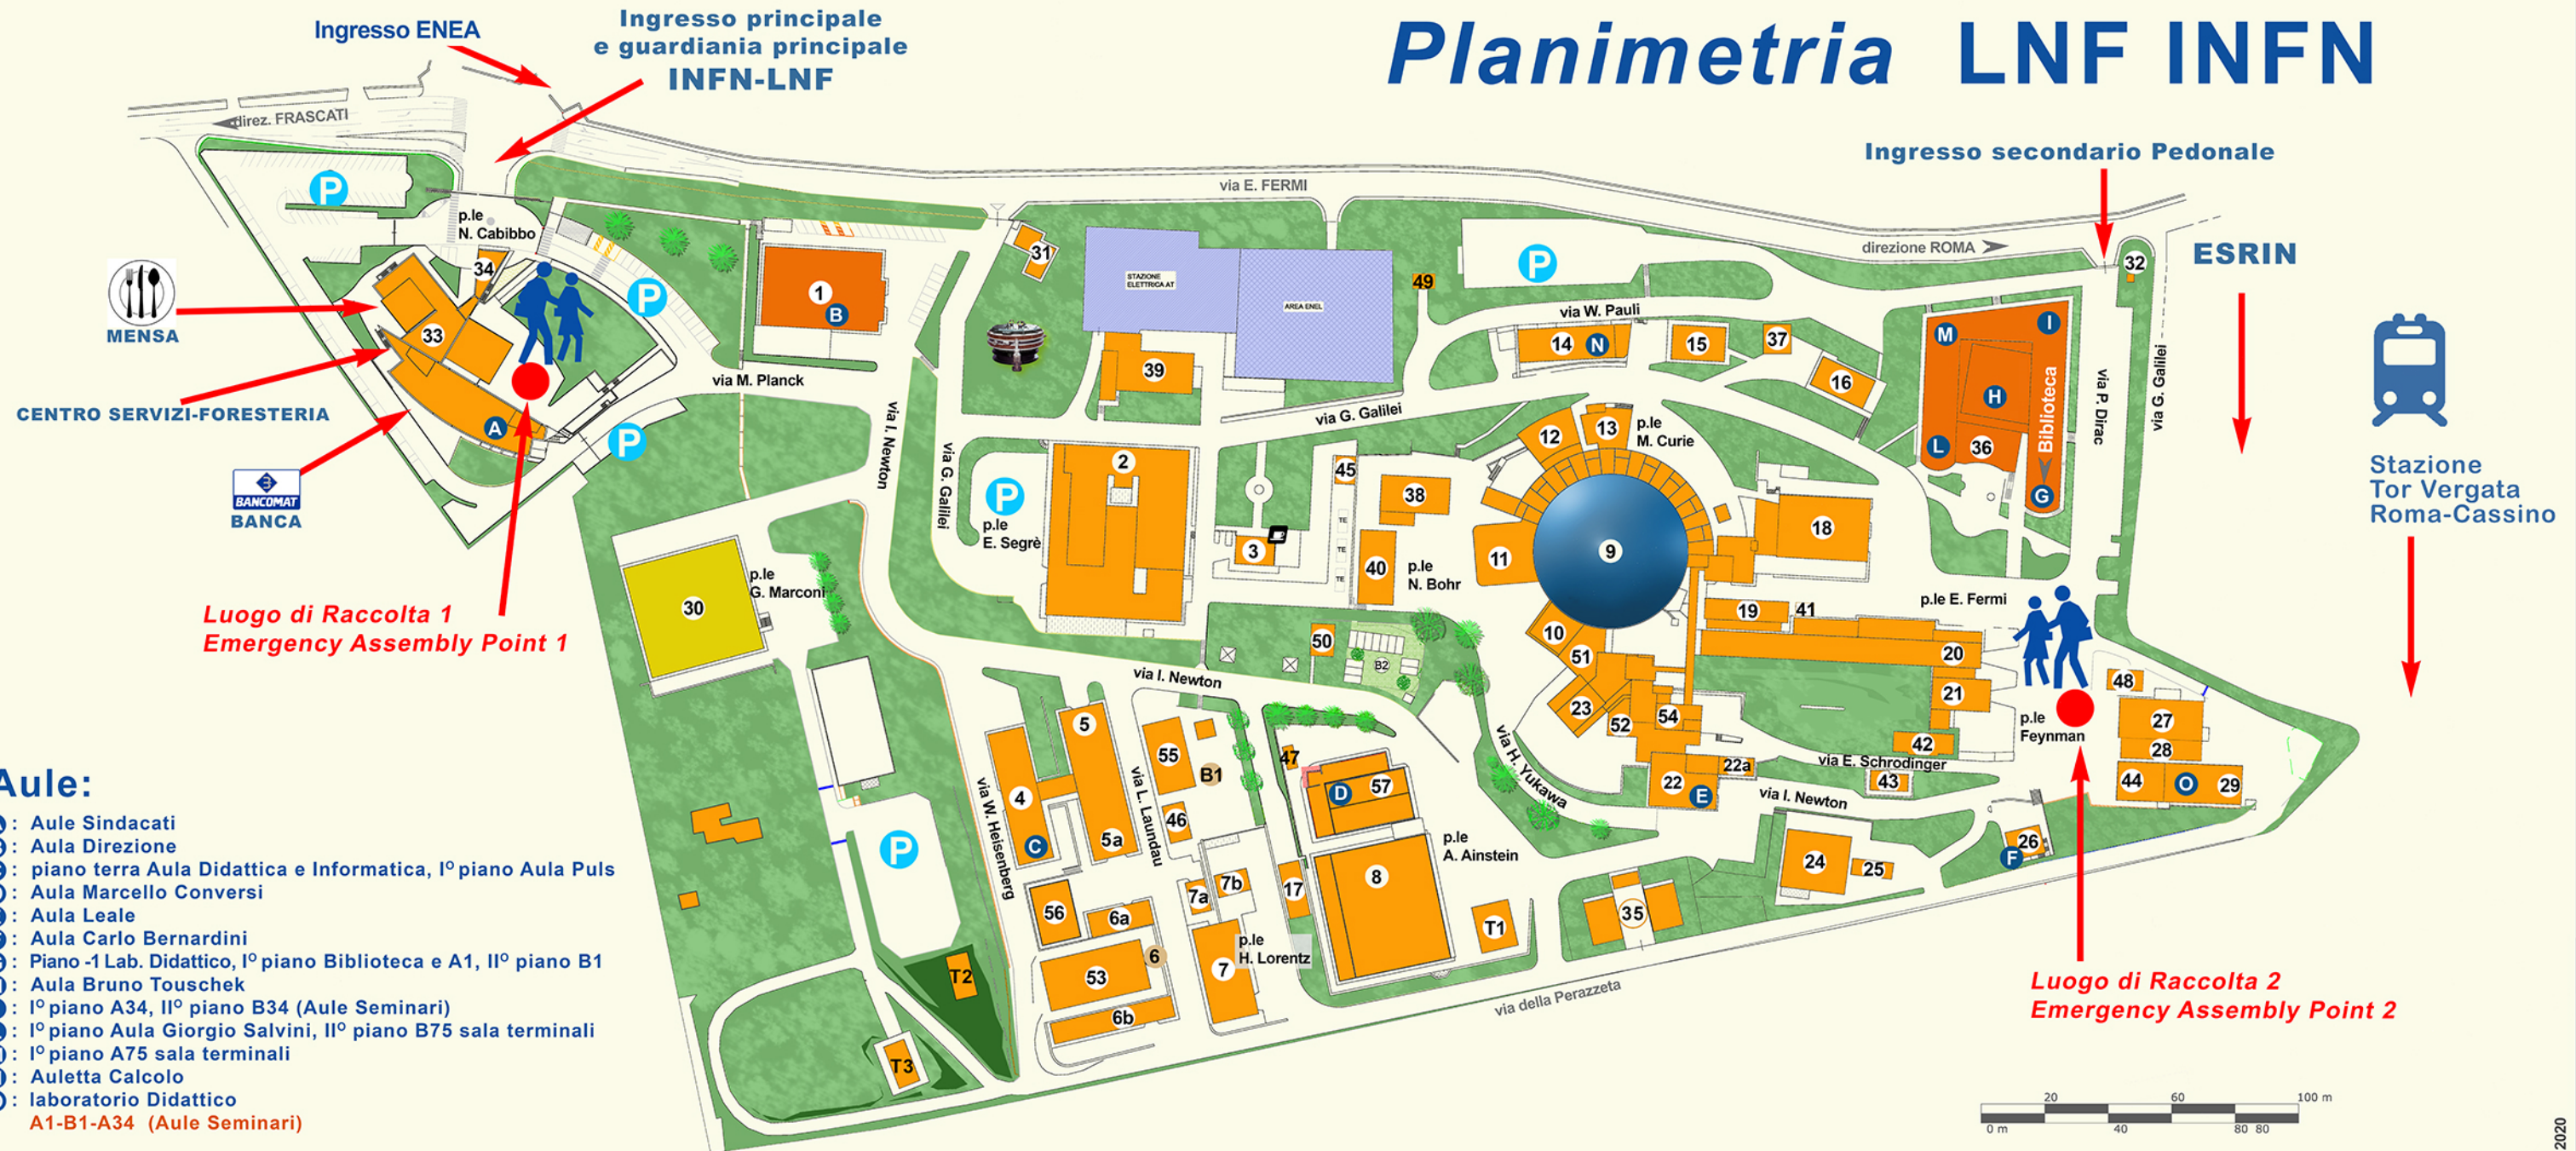

Aule:

- A : Aule Sindacati
- B : Aula Direzione
- C : piano terra Aula Didattica e Informatica, I° piano Aula Puls
- D : Aula Marcello Conversi
- E : Aula Leale
- F : Aula Carlo Bernardini
- G : Piano -1 Lab. Didattico, I° piano Biblioteca e A1, II° piano B1
- H : Aula Bruno Touschek
- I : I° piano A34, II° piano B34 (Aule Seminari)
- L : I° piano Aula Giorgio Salvini, II° piano B75 sala terminali
- M : I° piano A75 sala terminali
- N : Auletta Calcolo
- O : laboratorio Didattico
- A1-B1-A34 (Aule Seminari)

Legenda Edifici:

- | | | | |
|--|--|--|--|
| 1 Direzione - Uffici Amministrativi - Magazzino Centrale | 13 Sala sperimentale DAFNE - Luce UV | 29 Laboratorio supporto Fisica Subnucleare | 46 Cabina elettrica n.1 |
| 2 Div. Acceleratori - Div. Tecnica - Officine Centrali - Magazzino metalli | 14 Edificio Centro di Calcolo | 30 Amministrazione Centrale - Uffici | 47 Locale compressori |
| 3 Bar | 15 Edificio Fisica Sanitaria | 31 Guardiania ingresso secondario | 48 Locale deposito |
| 4 PULS - Servizio Meccanica ed Impianti - Master | 16 Edificio Prevenzione e Protezione | 32 Guardiania pedonale - ingresso secondario | 49 Centrale idrica antincendio |
| 5a Officine Servizi Ingegneria Meccanica | 17 Laboratorio Officina Macchinica - VIRGO-ROG | 33 Centro Servizi - Foresteria | 50 Box impresa pulizie |
| 5b Laboratorio Servizi Vuoto | 18 Sala Macchine alimentatori DAFNE | 34 Guardiania principale | 51 Sala pompe accumulatore |
| 6 SPARC | 19 Laboratorio Impianti a fluido | 35 Depositi materiali attivati | 52 Sala alimentatori accumulatore |
| 6a Sala controllo SPARC | 20 Sala Modulatori - Alimentatori | 36 Edificio Alte Energie | 53 Capannone deposito materiale |
| 6b Sala macchine SPARC | 21 LINAC | 37 Deposito Sorgenti | 54 Sala controllo BTF |
| 7 Laboratorio Tecnologie | 22 Edificio Fisica Nucleare | 38 Laboratorio Misure Magnetiche | 55 Uffici SPARC |
| 7a Sala Compressori | 22a Laboratorio SIDDHARTA (aula Leale) | 39 Divisione Tecnica - Stazione elettrica e Uffici | 56 Laboratorio FLAME |
| 7b Sala Sperimentale | 23 Sala Booster Accumulatore | 40 Sala pompe DAFNE | 57 Ampliamento Laboratorio Gran Sasso e annessi uffici |
| 8 Laboratorio Gran Sasso ed Antenna Gravitazionale NAUTILUS | 24 Uffici distaccati Alte Energie - Luce Sincrotrone | 41 Deposito materiale attivato | T1 Tendone deposito materiale |
| 9 DAFNE | 25 Laboratorio produzione superconduttori | 42 Sala pompe LINAC | T2 Tendone deposito materiale |
| 10 Centrale impianto criogenico DAFNE | 26 Foresteria ADONE | 43 Magazzini LINAC | T3 Tendone deposito materiale |
| 11 Sala sperimentale KLOE | 27 Laboratorio supporto Fisica Nucleare | 44 Visitor Center | B1 Area box |
| 12 Sala sperimentale DAFNE - Luce | 28 Laboratorio Camere pulite ausiliarie | 45 Locale deposito | B2 Area box |

